

DEPARTEMENT DE HAUTE GARONNE



Siège Social : 25 rue de l'Eglise
31150 FENOUILLET

Bureau : 57 Boulevard
de L'embouchure
31200 TOULOUSE

Tel : 05.61.57.49.40

Fax : 05.61.57.49.53

Commune de MURET


Demande d'Autorisation de Lotir

Plan de Situation et Extrait Cadastral

B.1

Echelle : 1/25 000 et 1/2 000

AFFAIRE N°: 06 - 029

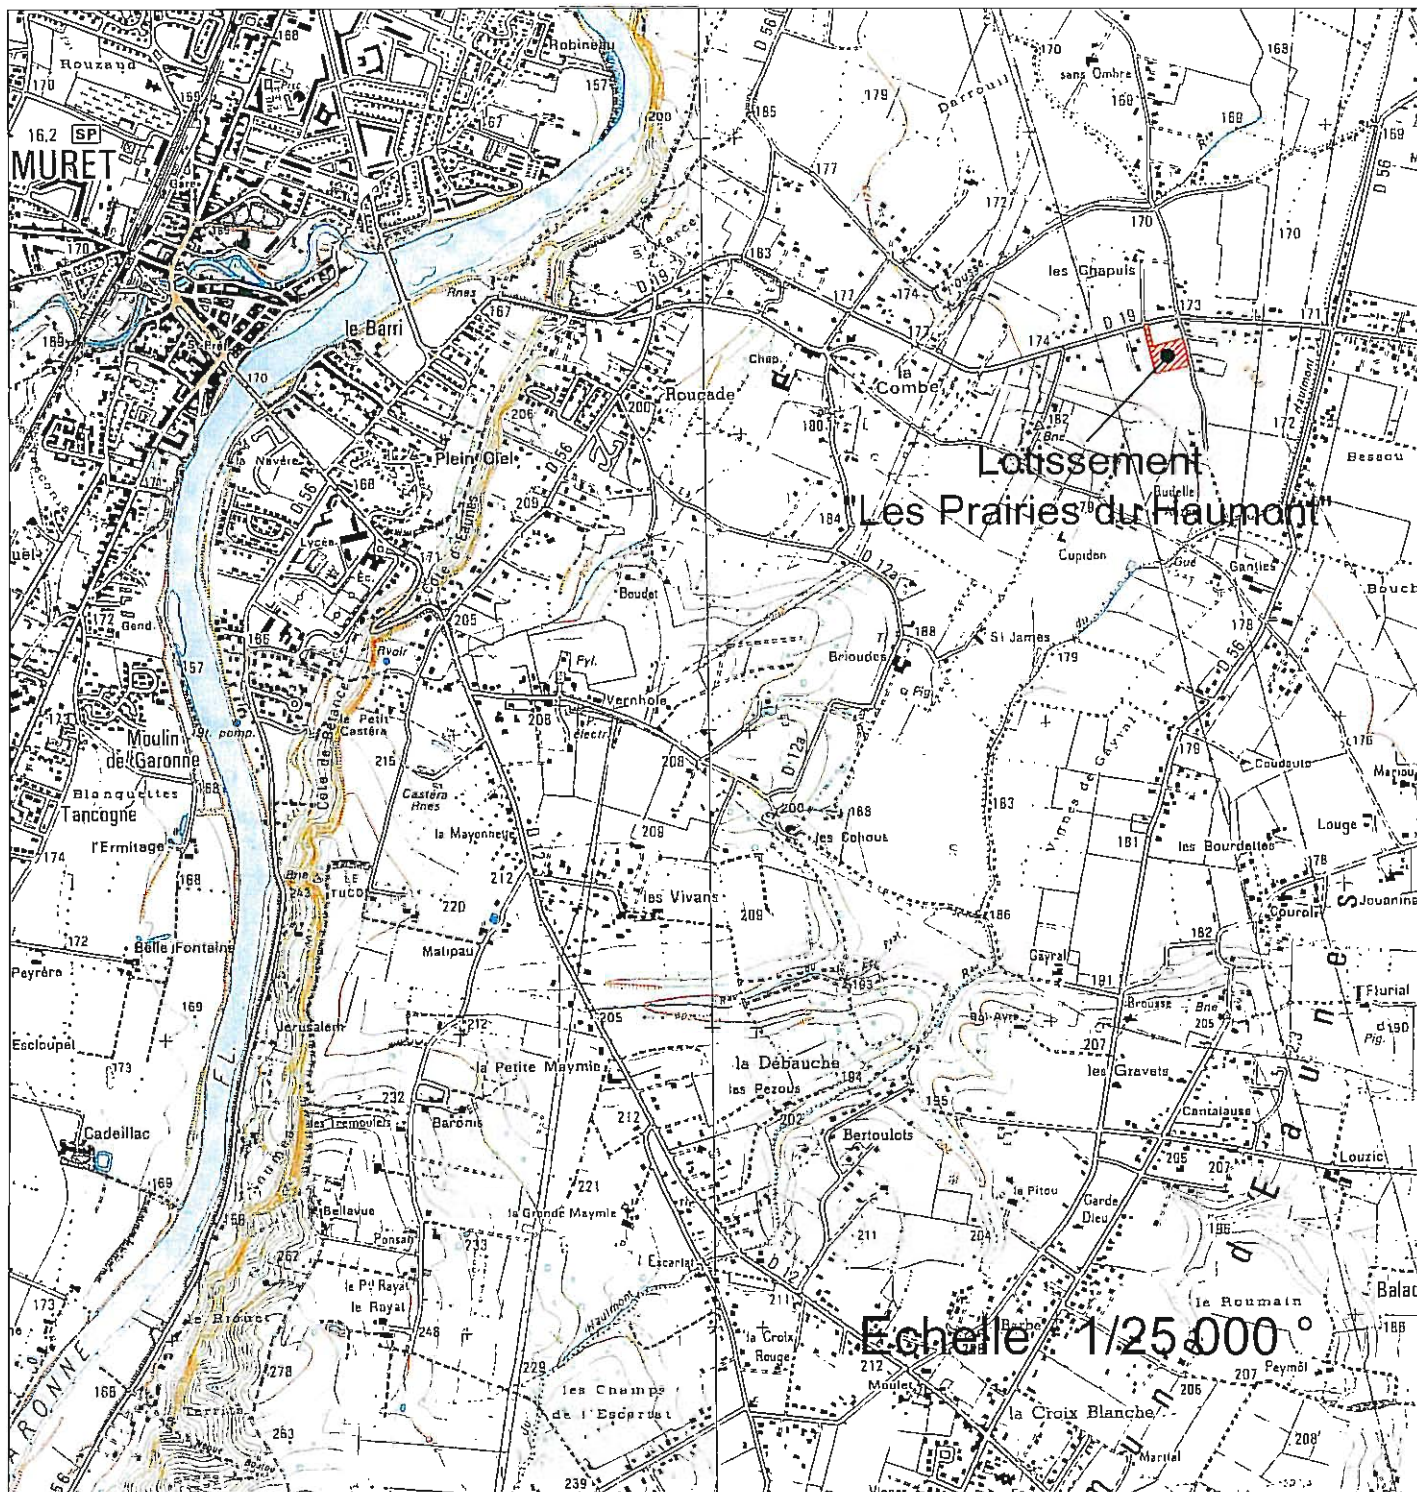

Extrait Cadastral

DERRIERE LE BOIS

Lotissement
"Les Prairies du Haumont"

Echelle : 1/ 2 000



A.C.Q.

Bureau d'Etudes Techniques VRD

57 Boulevard de L'embouchure - 31200 TOULOUSE

Tel : 05 61 62 01 51 / Fax : 05 61 57 49 53

Email : acq.bet@wanadoo.fr