

SARL DOMAINE DE SAINT-JEAN

Tél : 05 61 57 49 40  
Fax : 05 61 57 49 53

DEPARTEMENT DE LA HAUTE-GARONNE  
COMMUNE DE CAZERES


Le Domaine de Saint-Jean

PLAN DE VENTE


Lot n° 36  
Section B

SARL VAILLES  
GEOMETRE EXPERT D.P.L.G.  
2, place du Capitaine Gesse  
31800 SAINT-AUDENS  
N° d'inscription 1999 B 200003


PLAN DE SITUATION

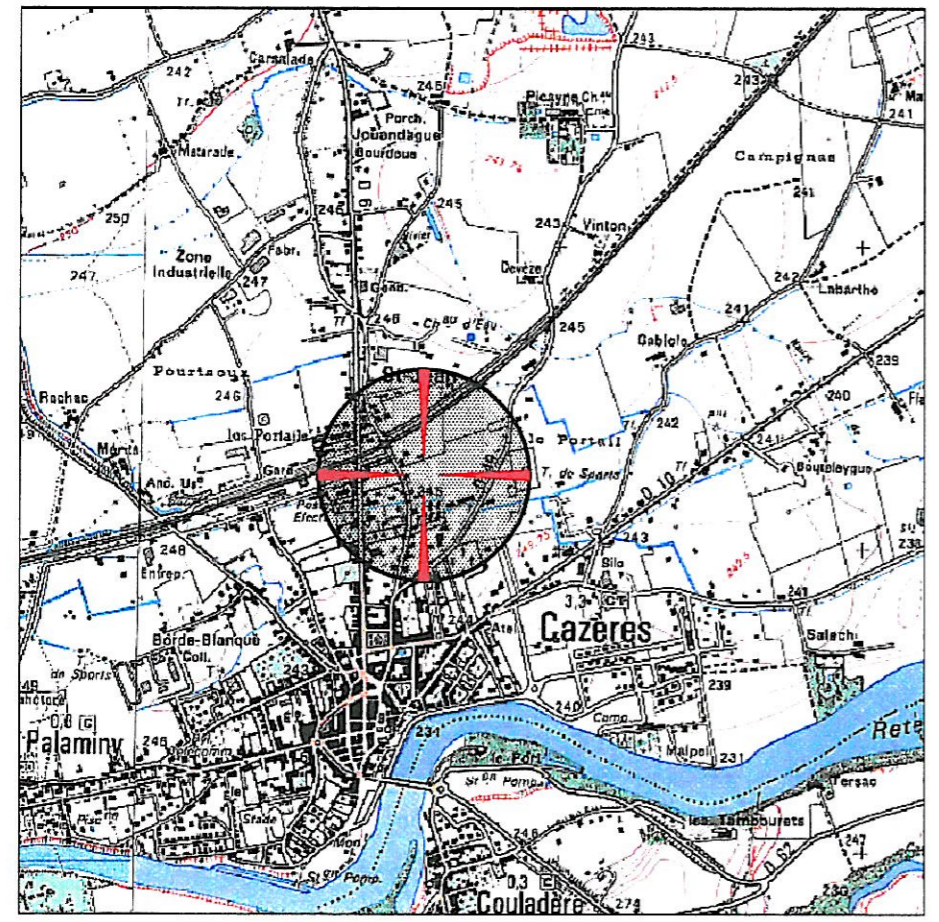

Echelle : 1/25 000

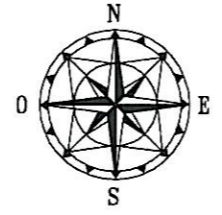


PLAN DE COMPOSITION

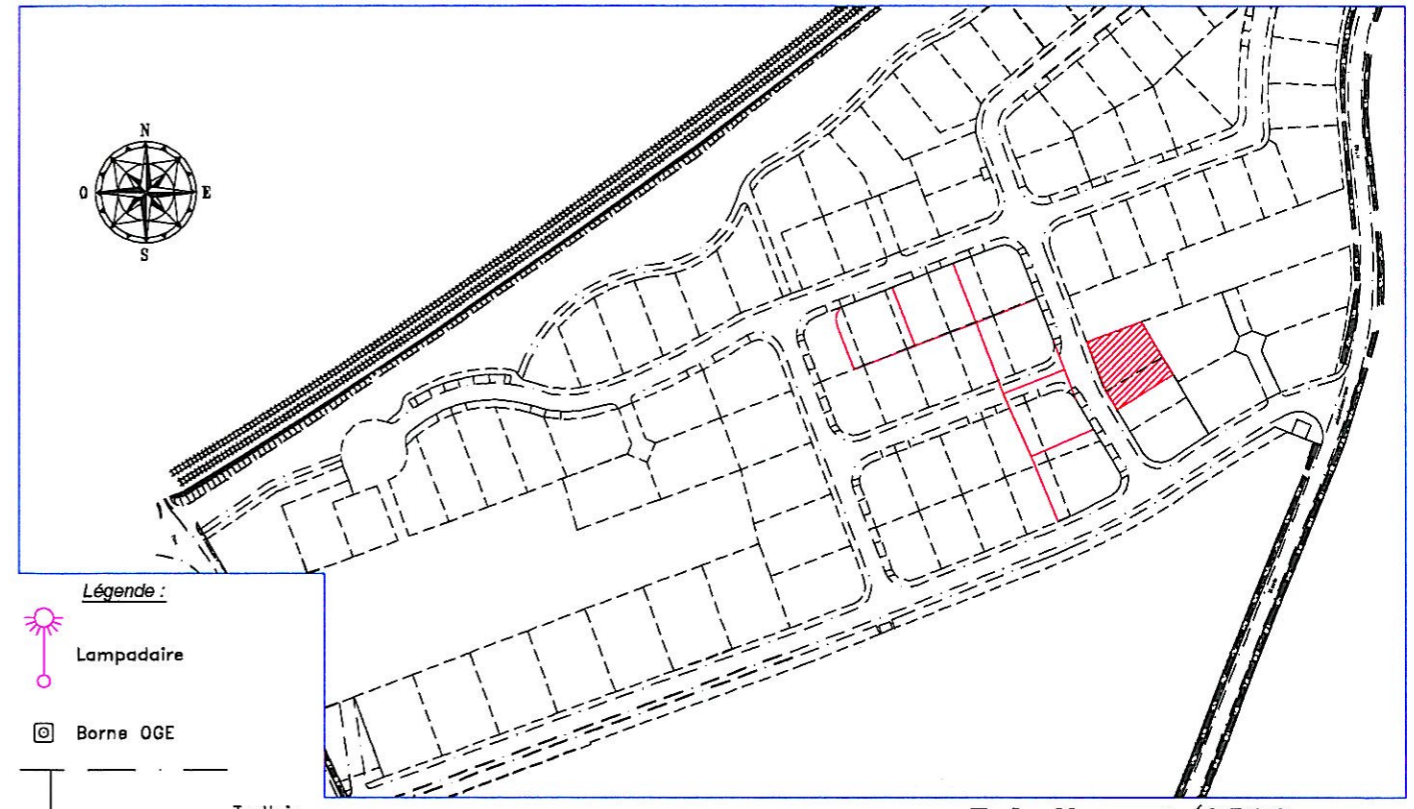


- Légende :
- Lampadaire
  - Borne OGE
  - Trottoir
  - Parking
  - Borne OGE ancienne
  - Parte de propriété

Echelle : 1/2500

PLAN DE LOT

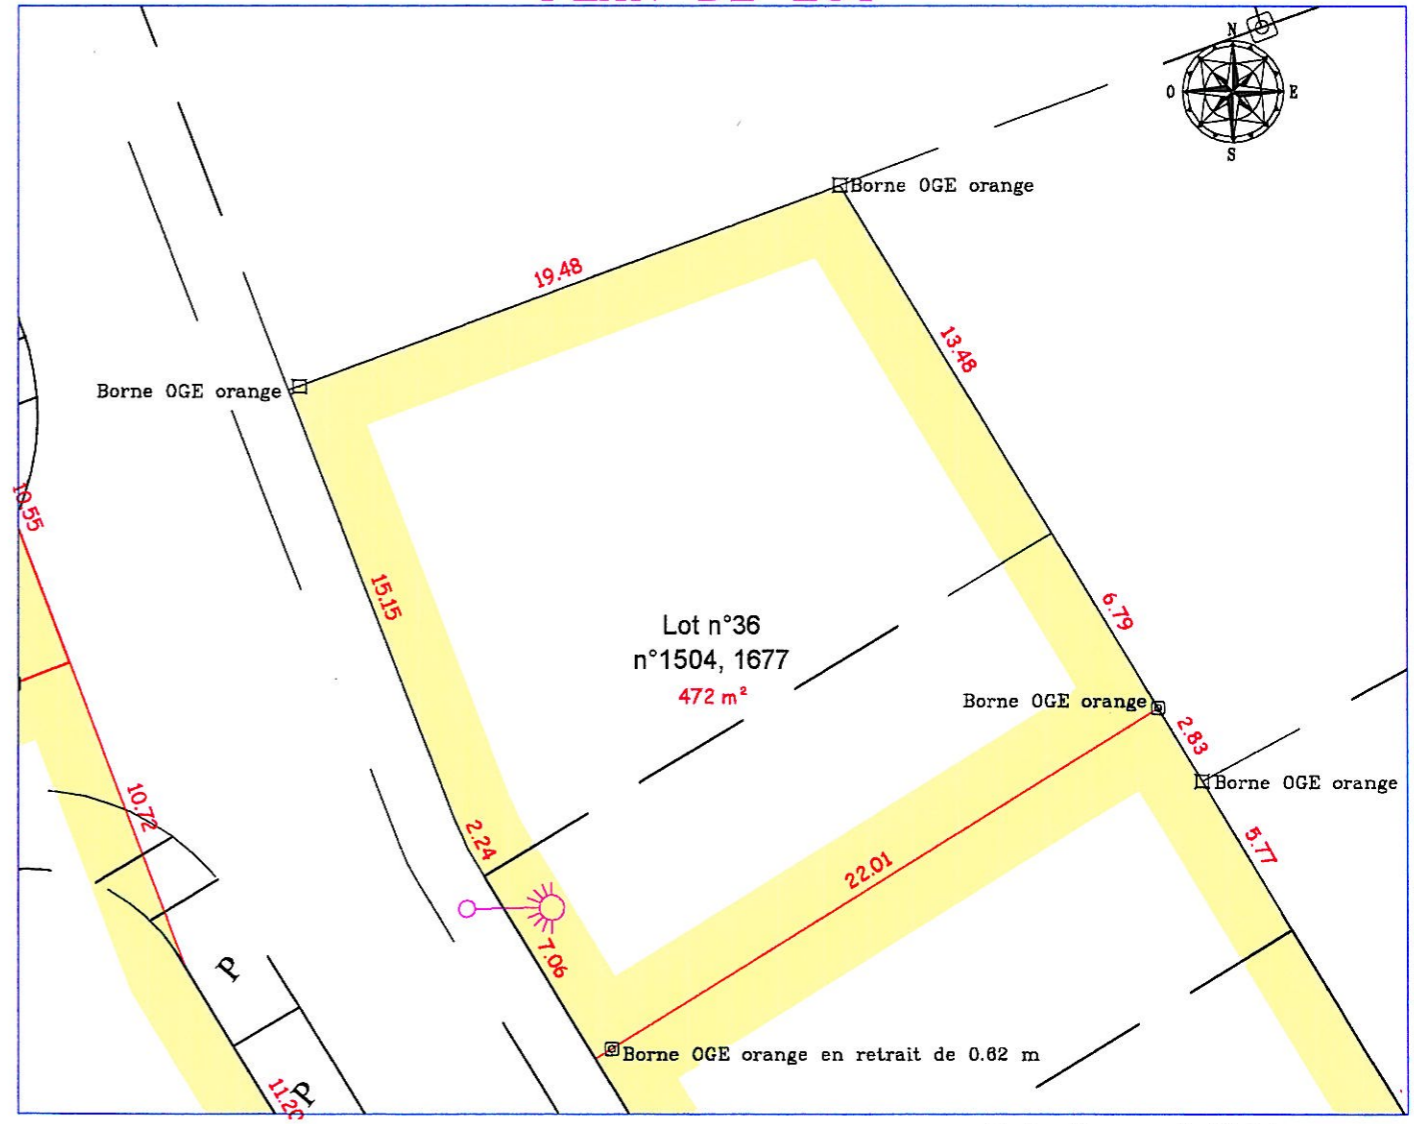

Echelle : 1/250

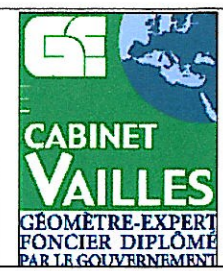

Levé et dressé par SARL VAILLES n° OGE 1999B200003  
représentée par M. Pascal VAILLES n° OGE 04891  
Géomètre-Expert Foncier D.P.L.G.  
44bis rue de la République  
31800 Saint Gaudens

Dossier n° 58.05  
Date : 25/10/2010  
Tél : 05-61-89-11-47  
Fax : 05-61-95-06-92  
Email:secretariat.st.gaudens@vailles.fr