



SARL DOMAINE DE SAINT-JEAN

Tél : 05 61 57 49 40



Fax : 05 61 57 49 53

DEPARTEMENT DE LA HAUTE-GARONNE  
COMMUNE DE CAZERES

Le Domaine de Saint-Jean  
**PLAN DE VENTE**


**Lot n° 101**  
Section B, n°1508-1561

**PLAN DE SITUATION**

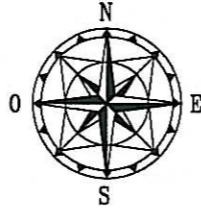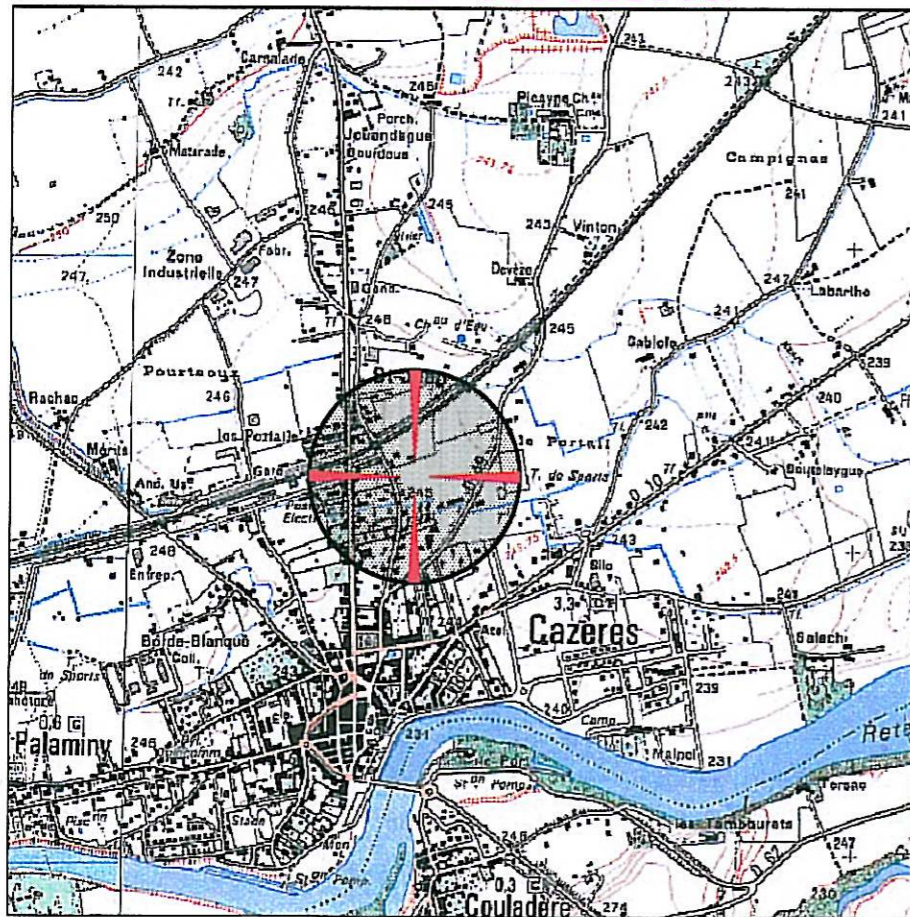

Echelle : 1/25 000


**PLAN DE COMPOSITION**

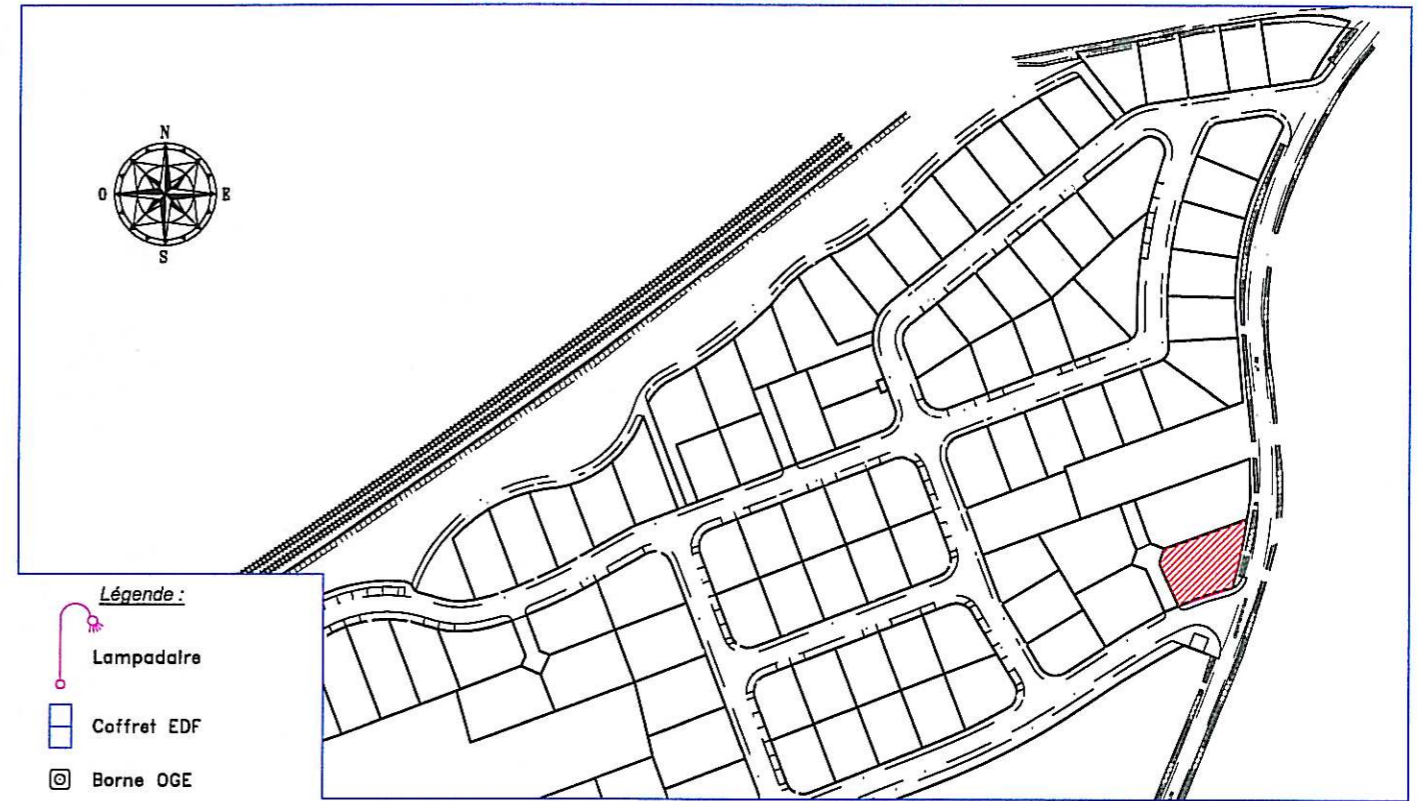

- Légende :**
- Lampadale
  - Coffret EDF
  - Borne OGE
  - Trotoir
  - Parking
  - Limite de propriété

Echelle : 1/2500

**PLAN DE LOT**

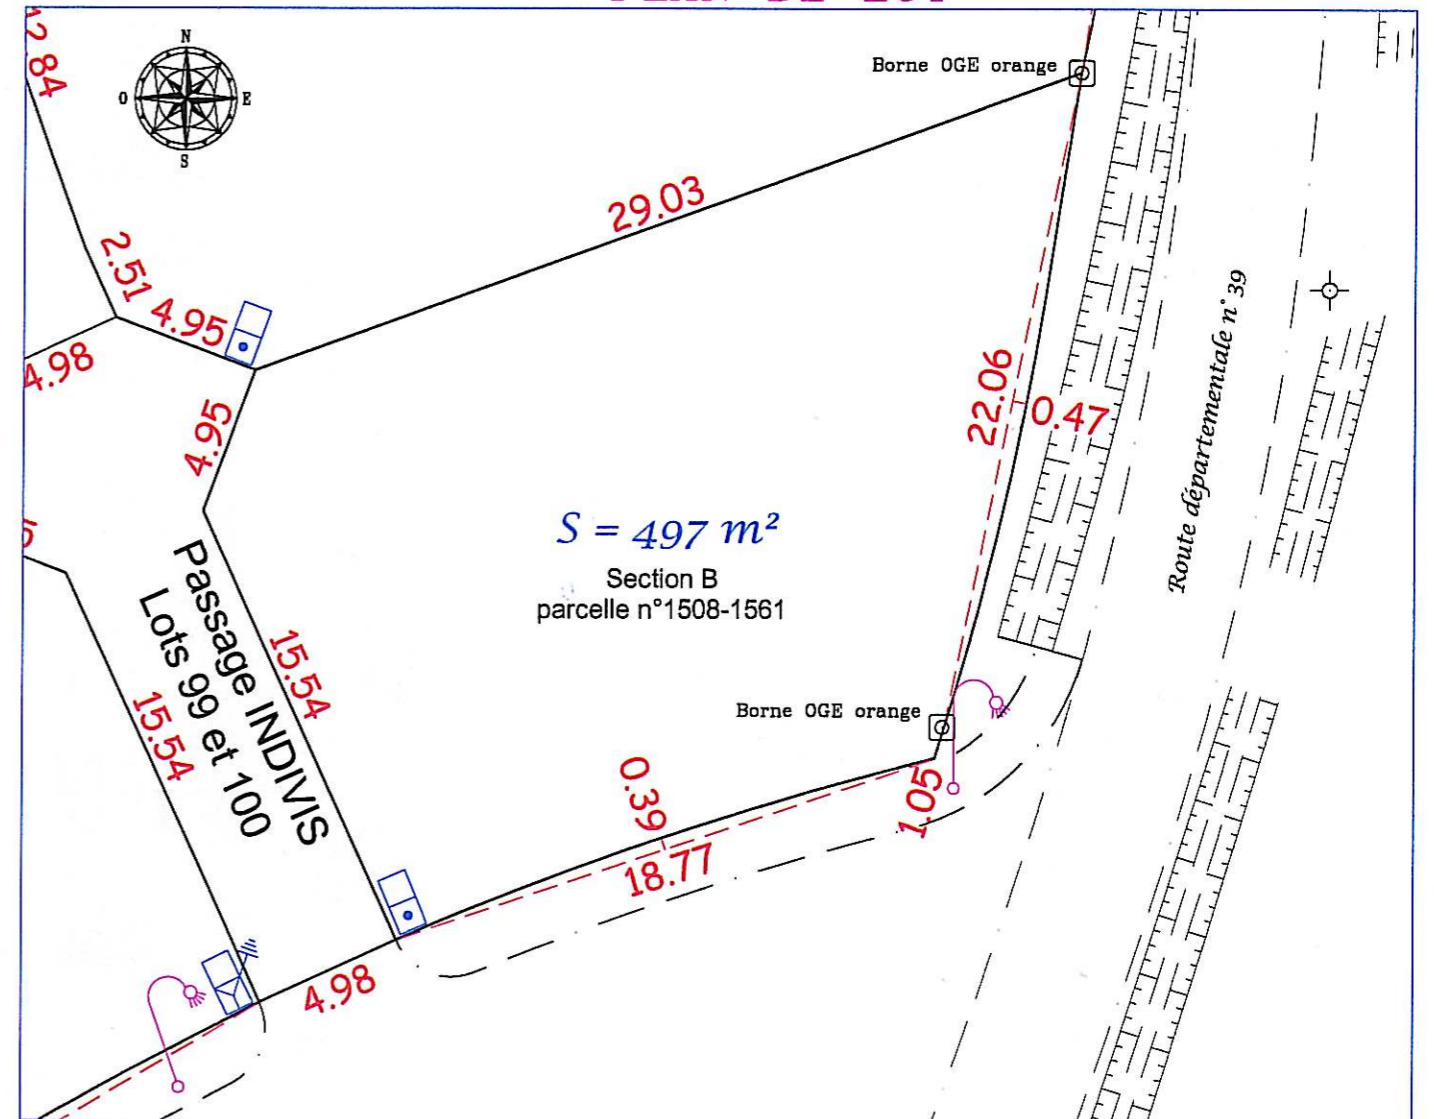

$S = 497 \text{ m}^2$   
Section B  
parcelle n°1508-1561

Echelle : 1/250



Levé et dressé par SARL VAILLES n° OGE 1999B200003

représentée par M. Pascal VAILLES n° OGE 04891

Géomètre-Expert Foncier D.P.L.G.

44bis rue de la République

31800 Saint Gaudens

Dossier n° 58.05

Date : 18/09/2008

Tél : 05-61-89-11-47

Fax : 05-61-95-06-92

Email:secretariat.st.gaudens@vailles.fr