



SARL DOMAINE DE SAINT-JEAN

Tél : 05 61 57 49 40



Fax : 05 61 57 49 53

DEPARTEMENT DE LA HAUTE-GARONNE
COMMUNE DE CAZERES

Le Domaine de Saint-Jean
PLAN DE VENTE

Lot n° 99
Section B, n°1505

PLAN DE SITUATION

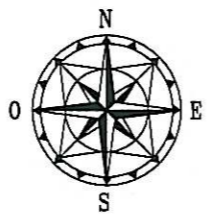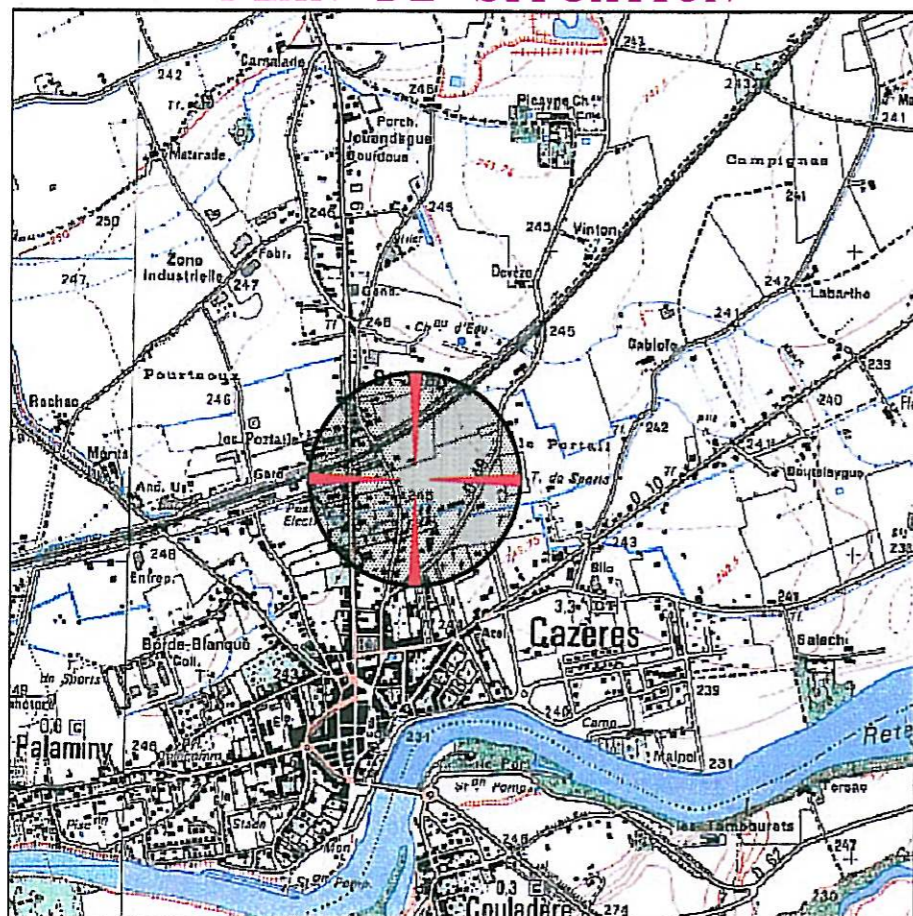

Echelle : 1/25 000


PLAN DE COMPOSITION



- Légende :**
- Lampadaire
 - Coffret EDF
 - Borne OGE
 - Trottoir
 - Parking
 - Limite de propriété

Echelle : 1/2500

PLAN DE LOT

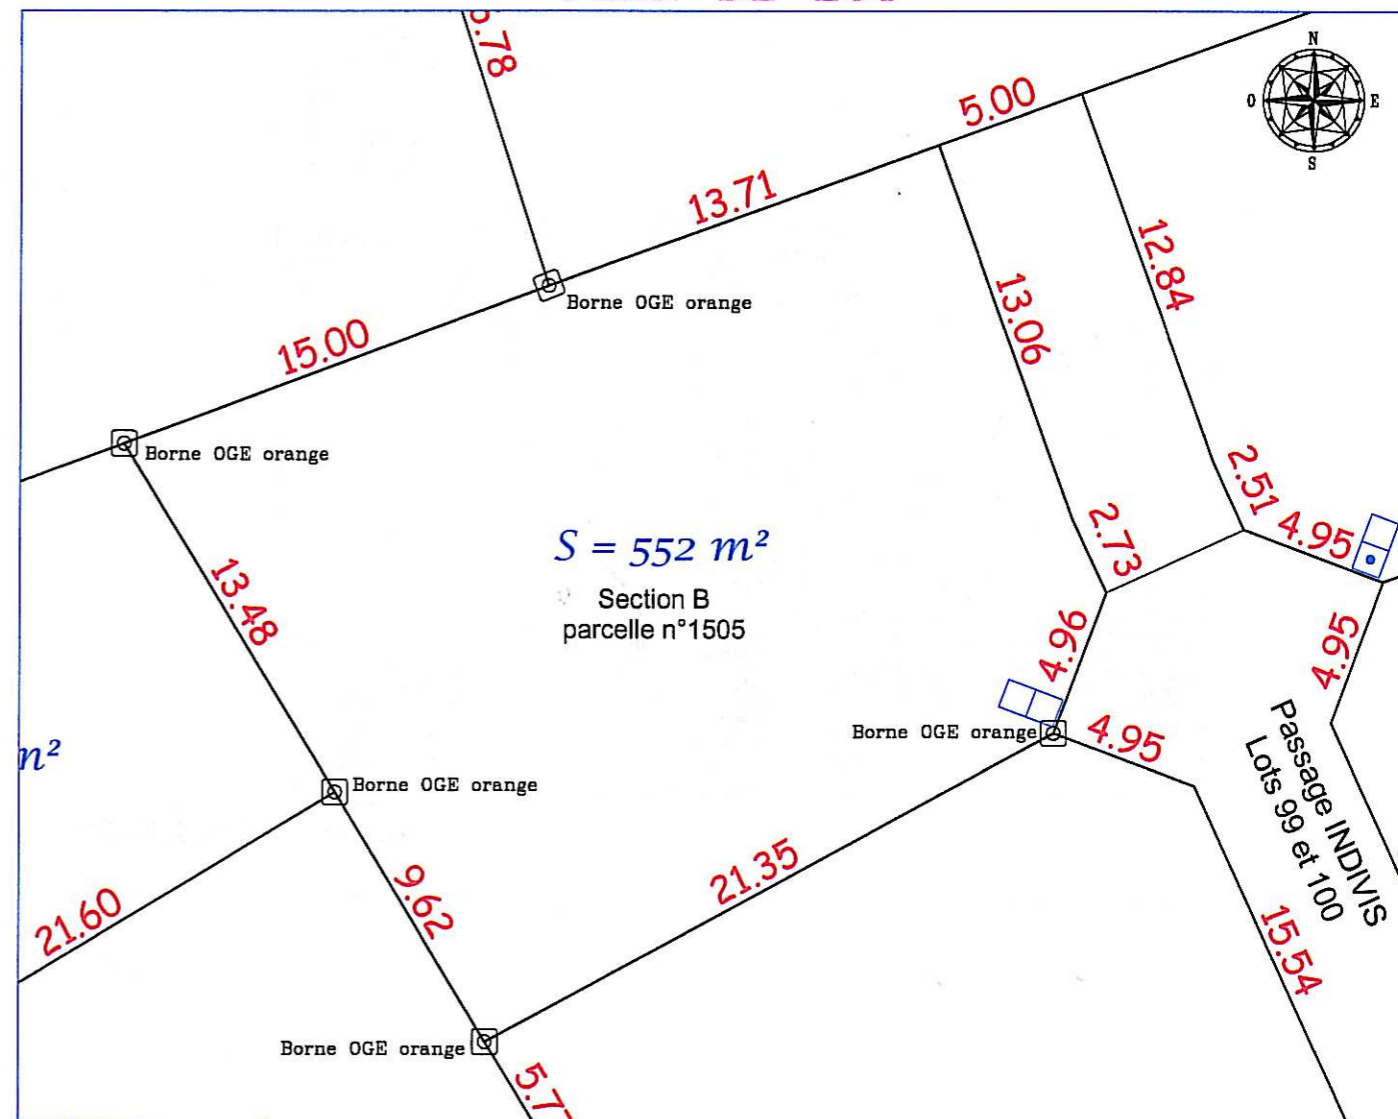

Echelle : 1/250



Levé et dressé par SARL VAILLES n° OGE 1999B200003

représentée par M. Pascal VAILLES n° OGE 04891

Géomètre-Expert Foncier D.P.L.G.

44bis rue de la République

31800 Saint Gaudens

Dossier n° 58.05

Date : 18/09/2008

Tél : 05-61-89-11-47

Fax : 05-61-95-06-92

Email:secretariat.st.gaudens@vailles.fr