


FONTENILLES

"Le Domaine de Lascrabères"

Chemin de Lascrabères

Nota : Toutes ces dimensions sont approximatives et sont données à titre indicatif. Elles seront définitives qu'après implantation et bornage par le géomètre.

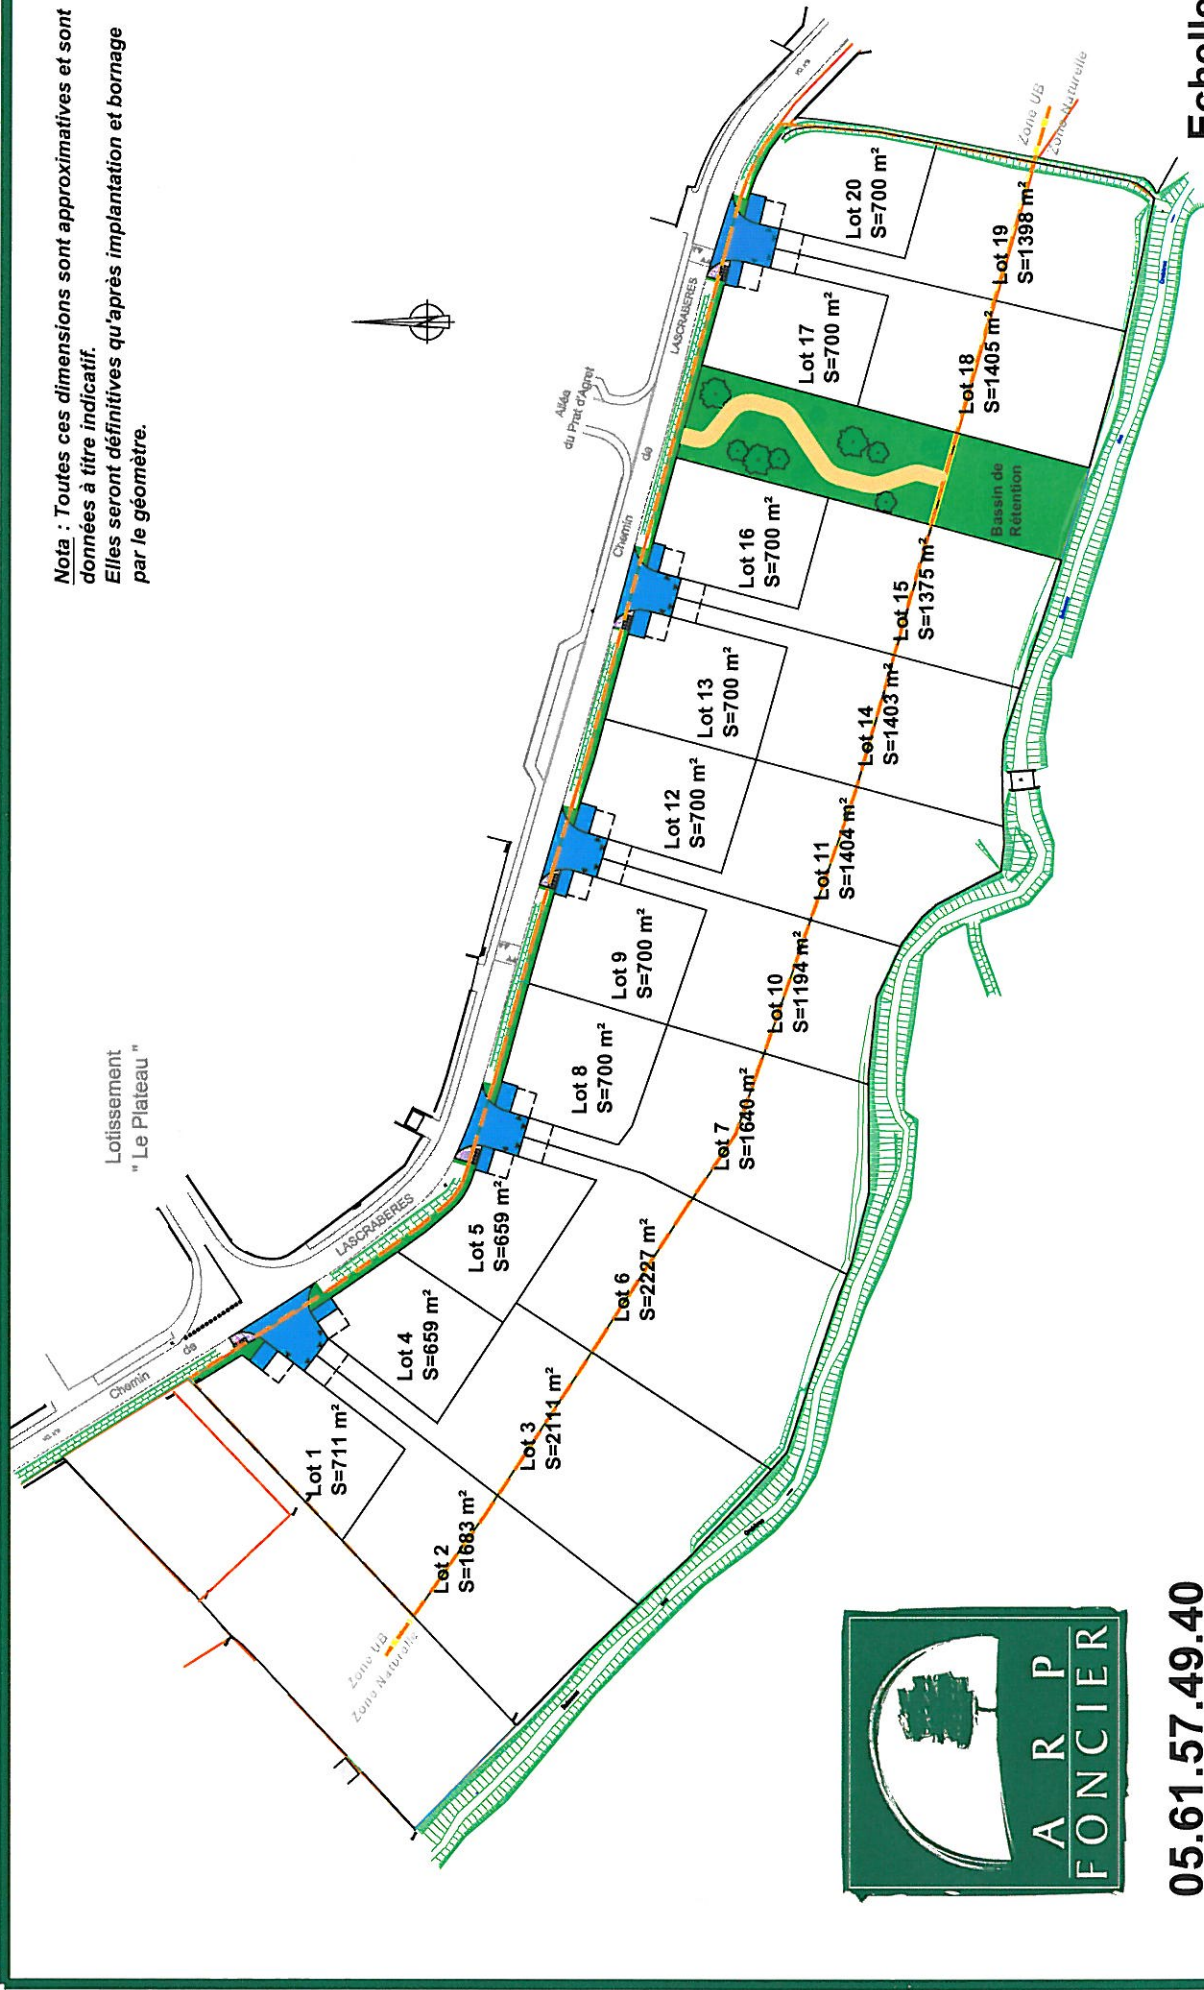

05.61.57.49.40

Echelle 1/1500