


MONTLAUR


Lotissement "Le Pré aux Chênes"

Quartier "En Capel"

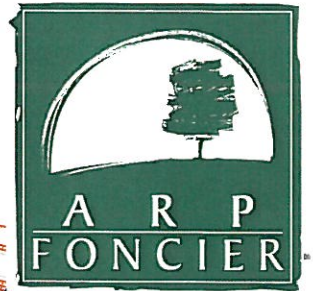

05.61.57.49.40

Nota : Toutes ces dimensions sont approximatives et sont données à titre indicatif. Elles ne seront définitives qu'après implantation et bornage par le géomètre.

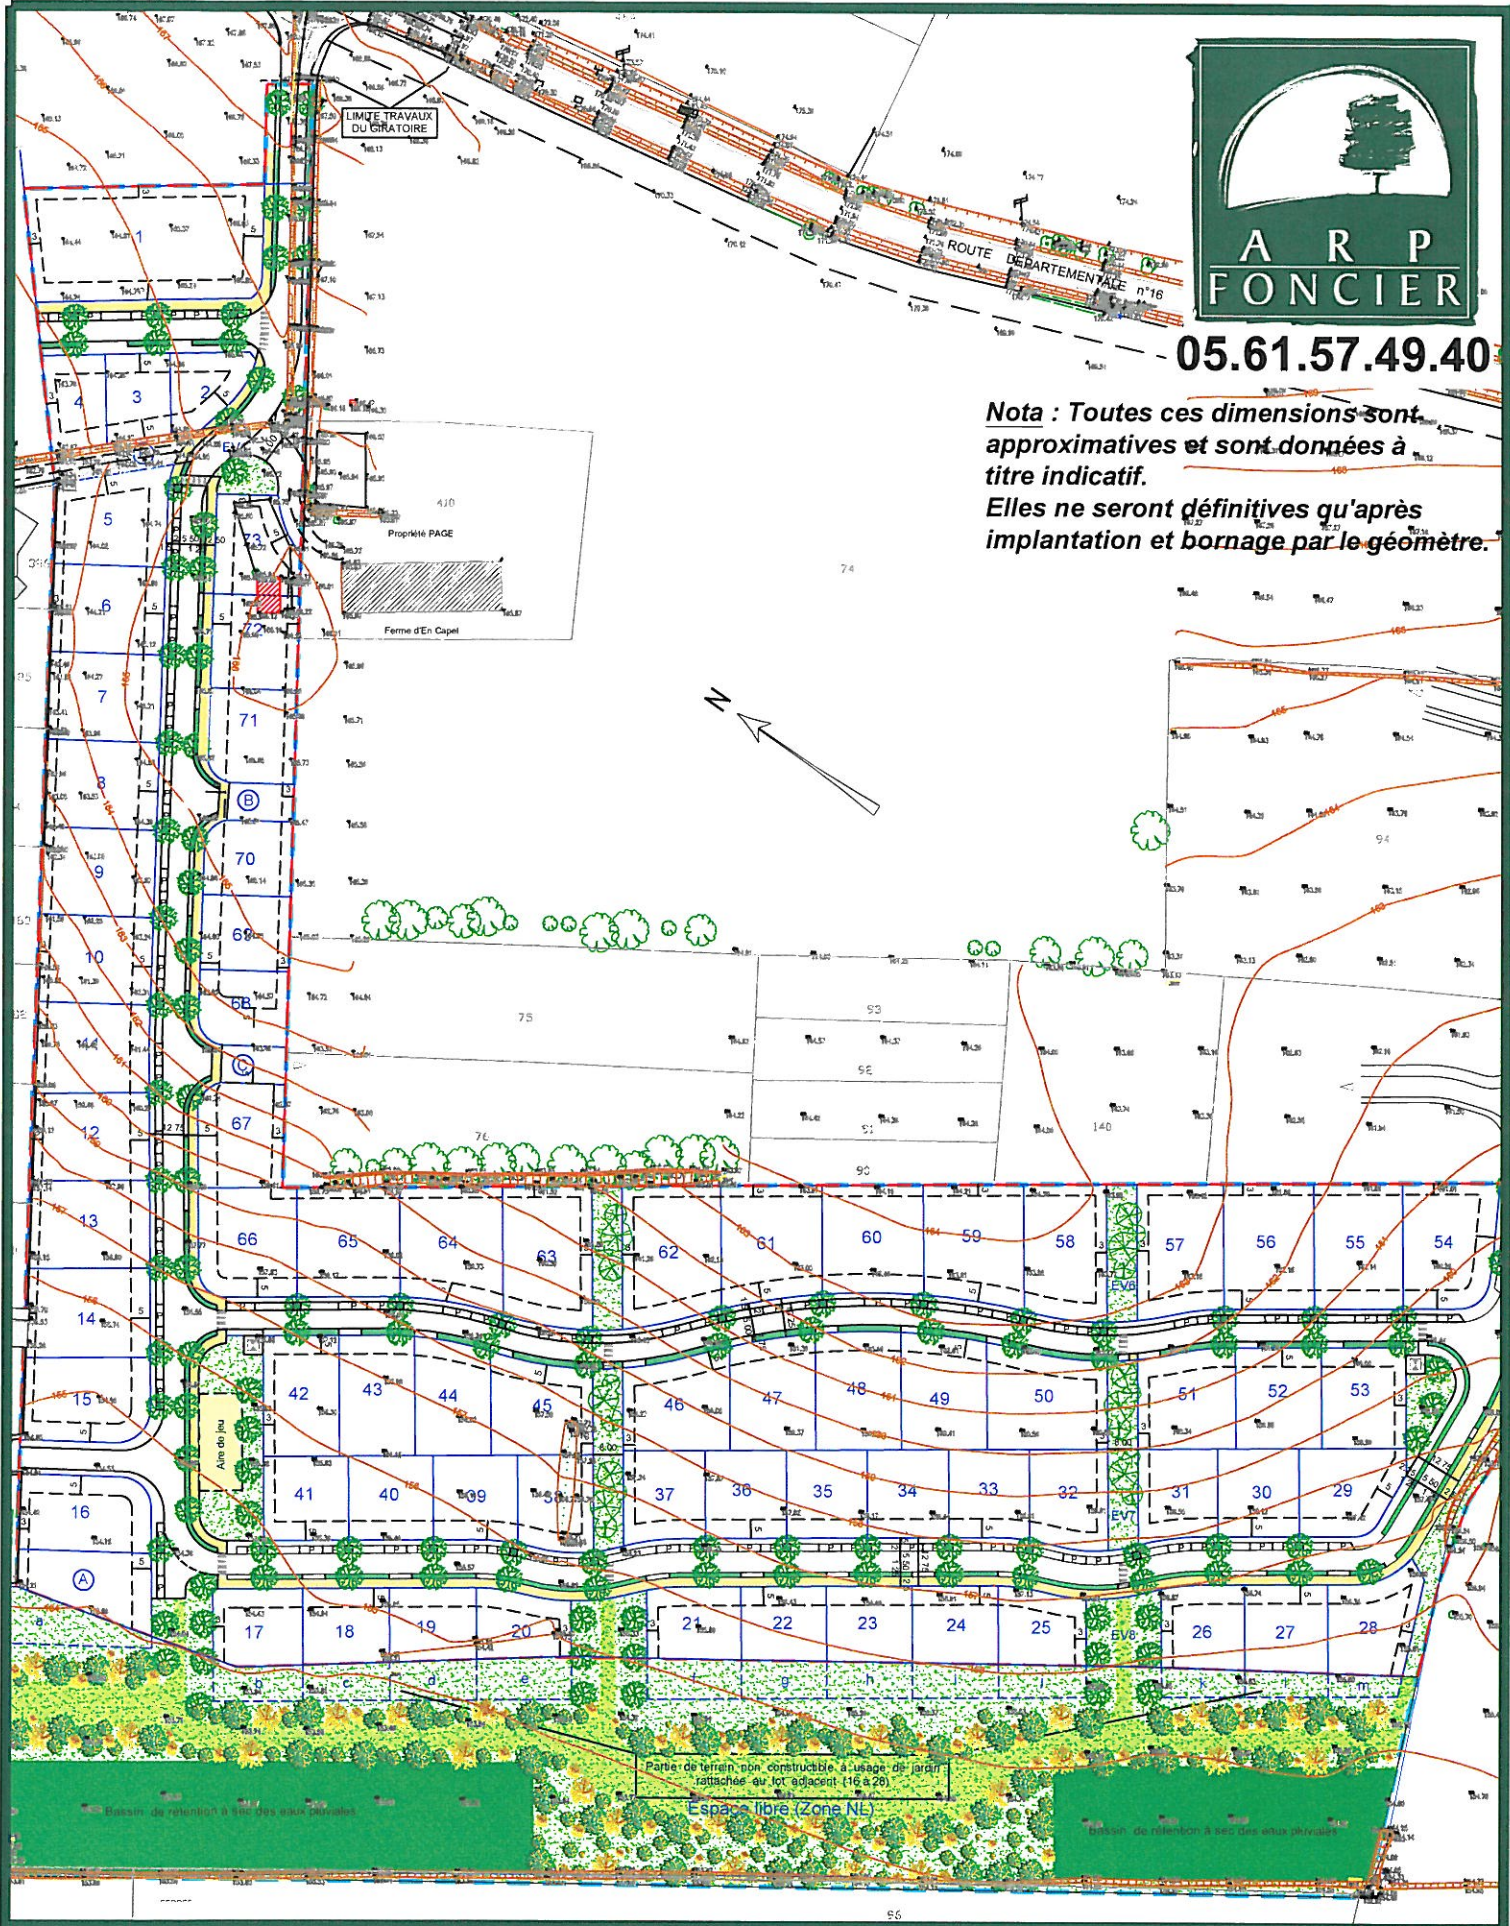

Echelle 1/1 250°