


PRADERE LES BOURGUETS

"Le Village"

Chemin d'Emplume

Nota : Toutes ces dimensions sont approximatives et sont données à titre indicatif. Elles ne seront définitives qu'après implantation et bornage par le géomètre.

Futur terrain d'assiette
Ecole de Pradère "Les Bourguets"
18567 m²

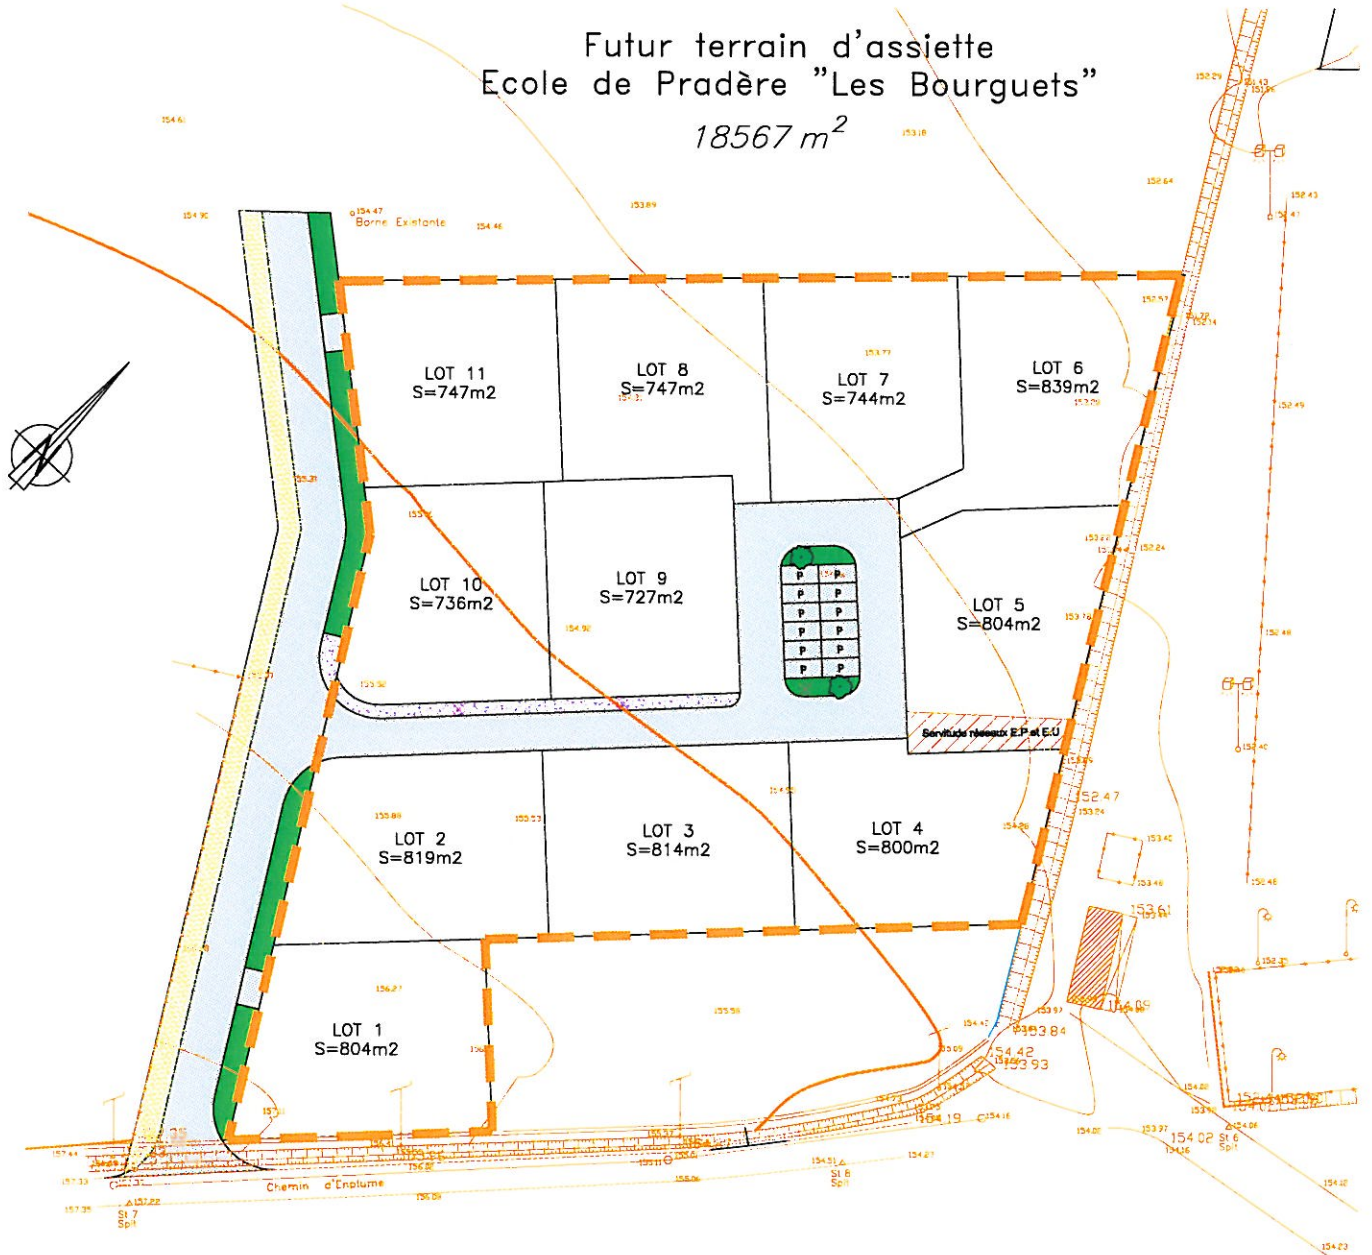

LEGENDE	
	VOIRIE
	TROTTOIR
	PISTE CYCLABLE
	SERVITUDE RESEAUX
	ESPACE VERT
	ARBRES PLANTES
	LIMITE DE L'OPERATION

Echelle 1/1000

05.61.57.49.40